



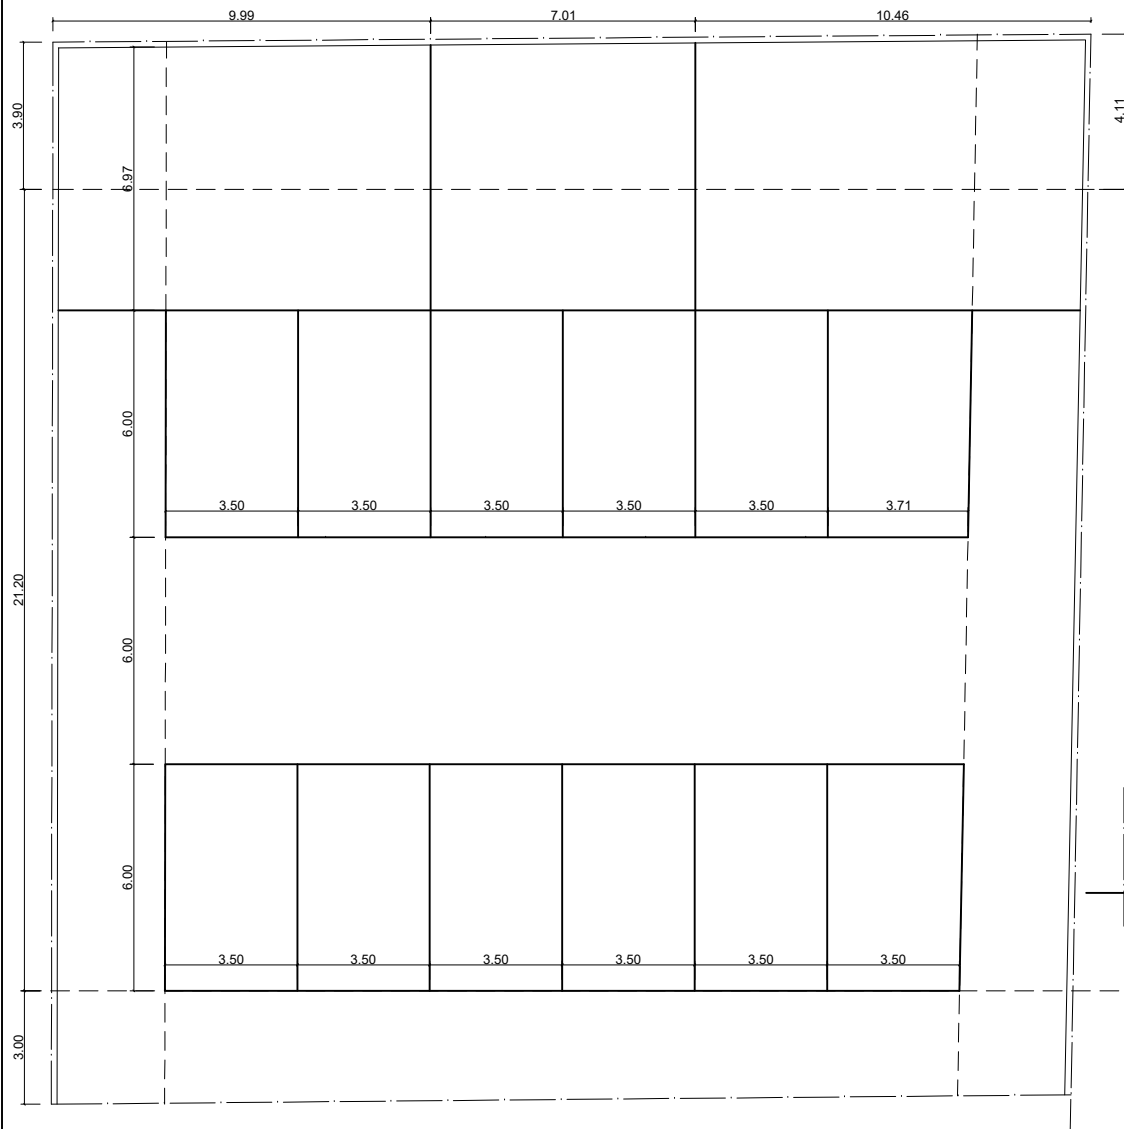


PLANTA TIPO
PROPUESTA - PH/ APART (2 AMBIENTES Y DUBLEX)

TERRENO
755.20 m²
FOS PERMITIDO 0.6 = 453.12
m²

FOT PERMITIDO 1,2 = 906.24
m²

RETIRO DE FONDO
4.00m
COMPENSANDO LOS LATERALES

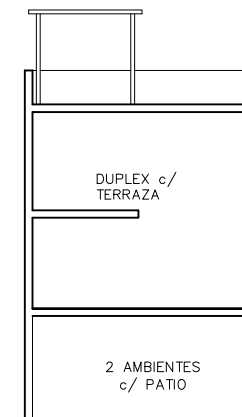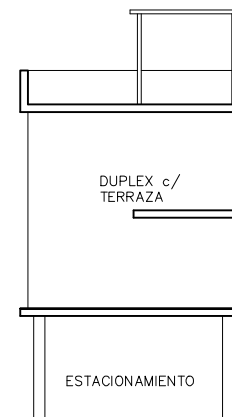

CORTE TIPO

PROYECTO

ASTILLERO PROIOS

Calle España 1174
San Isidro - Prov. de Bs. As.

PLANO

PROPUESTA - PH

Escala

1:200

Fecha

08/12/2010

proyectoB+

arqu. Roberto Bustamante

Juez Estrada 2883 cp1425 - CABA
proyectob@argentina.com